A épület 1. Emelet 1.

NÉV	BURKOLAT	TERÜLETÉK
Előszoba	laminált	5,51
Fürdőszoba	laminált	5,91
Hálószoba	laminált	10,63
Konyha Étkező	laminált	8,01
Közlekedő	laminált	5,45
Nappali	laminált	20,09
Szoba	laminált	11,96
Szoba	laminált	10,63
WC	kerámia	1,53
Előtér	járólap kerámia	7,09
		63,19
	WC	1,53
	Szoba	12,02
	Szoba	9,25
	Nappali	18,15
	Közlekedő	2,61
	Konyha Étkező	4,22
	Közlekedő	1,70
	Előszoba	2,72
		59,66
Előtér	járólap kerámia	14,46

A épület 1. Emelet 2.

NÉV	BURKOLAT	TERÜLETÉK
Előszoba	laminált	5,91
Fürdőszoba	laminált	4,33
Közlekedő	laminált	1,26
Nappali	laminált	3,68
Előtér	járólap kerámia	9,89

A épület 1. Emelet 3.

NÉV	BURKOLAT	TERÜLETÉK
Előszoba	laminált	3,11
Fürdőszoba	laminált	3,68
Közlekedő	laminált	1,26
Konyha Étkező	laminált	4,63
Közlekedő	laminált	3,42
Nappali	laminált	16,14
Szoba	laminált	9,60
Előtér	járólap kerámia	2,74

A épület 1. Emelet 4.

NÉV	BURKOLAT	TERÜLETÉK
Előszoba	laminált	3,42
Fürdőszoba	laminált	4,67
Közlekedő	laminált	4,63
Konyha Étkező	laminált	18,28
Közlekedő	laminált	1,00
Nappali	laminált	20,67
Szoba	laminált	10,51
Előtér	járólap kerámia	2,20
		44,67
WC	kerámia	1,20
Szoba	laminált	10,51
Nappali	laminált	20,67
Közlekedő	laminált	1,00
Konyha Étkező	laminált	3,27
Fürdőszoba	laminált	5,02
Előszoba	laminált	3,06

B épület 1. Emelet 1.

NÉV	BURKOLAT	TERÜLETÉK
Előszoba	laminált	3,06
Fürdőszoba	laminált	5,02
Közlekedő	laminált	1,00
Konyha Étkező	laminált	3,27
Közlekedő	laminált	1,00
Nappali	laminált	20,67
Közlekedő	laminált	1,00
Szoba	laminált	10,51
Előtér	járólap kerámia	2,20
		46,67
WC	laminált	1,20
Szoba	laminált	10,51
Nappali	laminált	20,67
Közlekedő	laminált	1,00
Konyha Étkező	laminált	3,27
Fürdőszoba	laminált	5,02
Előszoba	laminált	3,06

B épület 2. Emelet 2.

NÉV	BURKOLAT	TERÜLETÉK
Előszoba	laminált	3,19
Fürdőszoba	laminált	4,93
Közlekedő	laminált	4,28
Konyha Étkező	laminált	20,82
Közlekedő	laminált	1,03
Nappali	laminált	10,77
Szoba	laminált	1,24
		46,23
WC	laminált	
Szoba	laminált	10,77
Nappali	laminált	20,82
Közlekedő	laminált	1,03
Konyha Étkező	laminált	4,28
Fürdőszoba	laminált	4,93
Előszoba	laminált	3,19

B épület 3. Emelet 3.

NÉV	BURKOLAT	TERÜLETÉK
Előszoba	laminált	4,42
Fürdőszoba	laminált	4,60
Közlekedő	laminált	5,94
Konyha Étkező	laminált	17,14
Közlekedő	laminált	1,03
Nappali	laminált	10,49
Szoba	laminált	2,65
Előtér	járólap kerámia	42,58
Szoba	laminált	10,49
Nappali	laminált	17,14
Közlekedő	laminált	1,03
Konyha Étkező	laminált	5,94
Fürdőszoba	laminált	4,60
Előszoba	laminált	4,42
Előtér	járólap kerámia	2,65

B épület 4. Emelet 4.

NÉV	BURKOLAT	TERÜLETÉK
Előszoba	laminált	2,03
Fürdőszoba	laminált	6,14
Közlekedő	laminált	16,92
Konyha Étkező	laminált	3,36
Nappali	laminált	28,45
Szoba	laminált	10,20
Előtér	járólap kerámia	
		28,57
Szoba	laminált	10,20
Nappali	laminált	16,92
Közlekedő	laminált	3,36
Konyha Étkező	laminált	17,50
Fürdőszoba	laminált	6,14
Előszoba	laminált	3,36
Előtér	járólap kerámia	12,41

B épület 5. Emelet 5.

NÉV	BURKOLAT	TERÜLETÉK
Előszoba	laminált	3,36
Fürdőszoba	laminált	4,40
Közlekedő	laminált	2,53
Konyha Étkező	laminált	3,09
Közlekedő	laminált	16,28
Nappali	laminált	28,28
Szoba	laminált	10,20
Előtér	járólap kerámia	7,60

B épület 6. Emelet 6.

NÉV	BURKOLAT	TERÜLETÉK
Előszoba	laminált	5,21
Fürdőszoba	laminált	3,38
Közlekedő	laminált	8,11
Konyha Étkező	laminált	19,98
Közlekedő	laminált	10,83
Szoba	laminált	12,07
Szoba	laminált	10,20
WC	kerámia	1,26
Előtér	járólap kerámia	7,09
		63,46
	WC	1,26
	Szoba	10,20
	Szoba	12,07
	Közlekedő	8,11
	Közlekedő	3,38
	Előszoba	5,21

B épület 7. Emelet 7.

NÉV	BURKOLAT	TERÜLETÉK
Előszoba	laminált	3,14
Fürdőszoba	laminált	4,69
Közlekedő	laminált	4,31
Konyha Étkező	laminált	20,94
Közlekedő	laminált	10,92
Nappali	laminált	20,57
Szoba	laminált	10,33
Szoba	laminált	10,20
WC	laminált	1,19
		46,20
Előtér	járólap kerámia	14,46
WC	laminált	1,53
Szoba	laminált	12,02
Szoba	laminált	9,25
Nappali	laminált	18,15
Közlekedő	laminált	2,61
Konyha Étkező	laminált	4,22
Közlekedő	laminált	1,70
Előszoba	laminált	2,72
		59,66
Előtér	járólap kerámia	7,09
		63,19
WC	laminált	1,53
Szoba	laminált	10,63
Szoba	laminált	11,96
Közlekedő	laminált	5,45
Konyha Étkező	laminált	8,01
Közlekedő	laminált	5,91
Előszoba	laminált	5,51

A épület 1. Emelet 1.

NÉV	BURKOLAT	TERÜLETÉK
Előszoba	laminált	5,51
Fürdőszoba	laminált	5,91
Hálószoba	laminált	10,63
Konyha Étkező	laminált	8,01
Közlekedő	laminált	5,45
Nappali	laminált	20,09
Szoba	laminált	11,96
Szoba	laminált	10,63
WC	laminált	1,53
Előtér	járólap kerámia	7,09
		63,19
	WC	1,53
	Szoba	12,02
	Szoba	9,25
	Nappali	18,15
	Közlekedő	2,61
	Konyha Étkező	4,22
	Közlekedő	1,70
	Előszoba	2,72
		59,66
Előtér	járólap kerámia	14,46

KÖZÖS HELYISÉG TERÜLETI KIMUTATÁS

NÉV	BURKOLAT	TERÜLETÉK
		45,21
Lépcsőház	laminált	14,95
Folyosó	laminált	30,26
	BURKOLT	

KÖZÖS HELYISÉG TERÜLETI KIMUTATÁS

NÉV	BURKOLAT	TERÜLETÉK
		44,44
Lépcsőház	laminált	14,95
Folyosó	laminált	29,49
	BURKOLT	

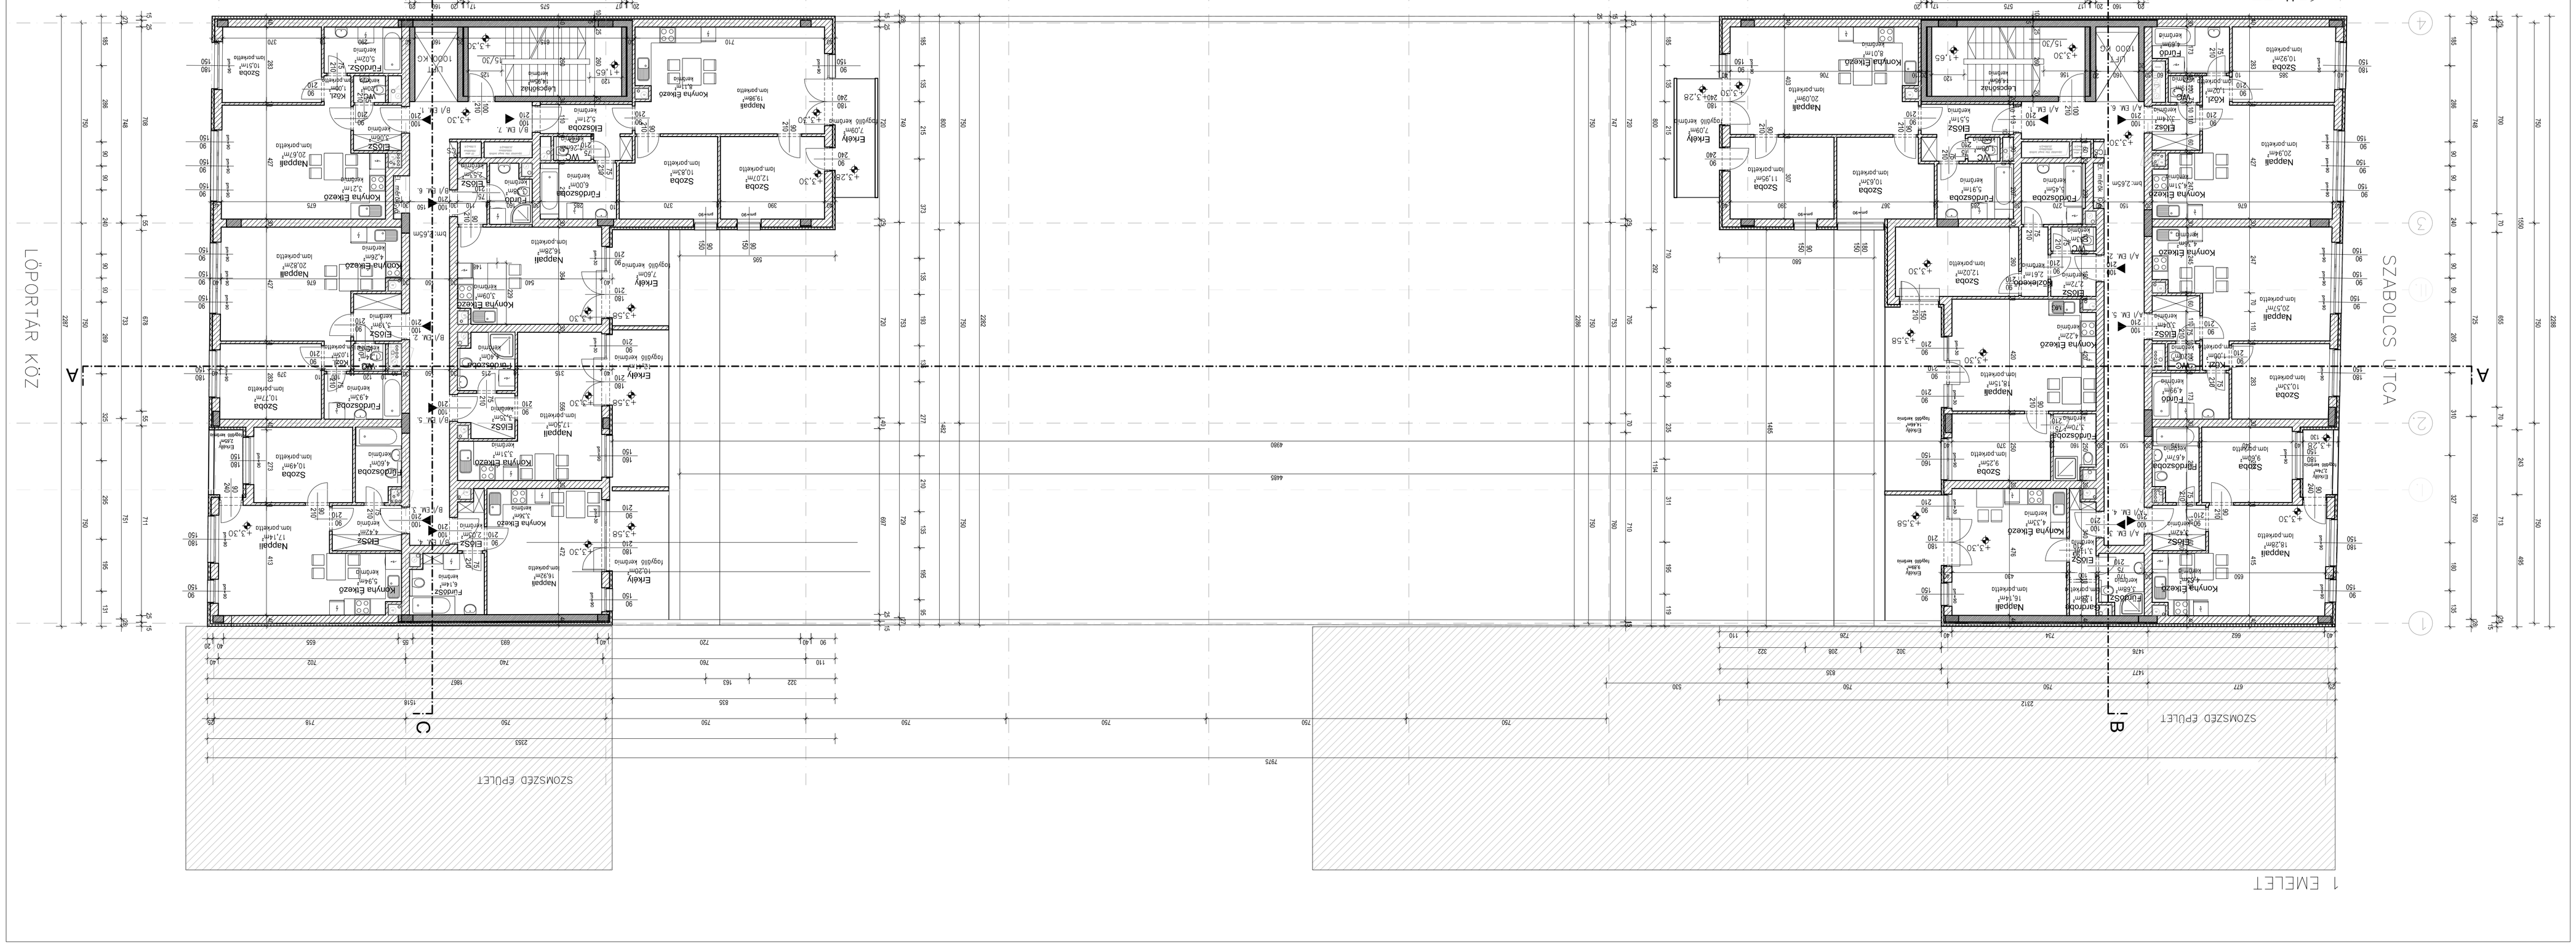

73 LAKÁSOS LAKÓÉPÜLET

1134 Budapest, Szabolcs utca 20

HRSZ: 28142/1

ÉPÍTTESI ENGEDÉLYEZÉSI TERV

ÉPÍTTETŐ:

Szabolcs utca hasznosításért Kft.

1061 Budapest Király utca 14. 4em.5.

TERVEZŐK

ÉPÍTÉSZET: UV Építész Stúdió Kft.

1033 Budapest, Bécsi út 14/b.

Telefax: 430-0013

E-mail: uvdesign@uvdesign.hu

Ugrin László É1-01-2273

I. EMELETI ALAPRAJZ

M=1:100

2016.10.03. UV-2016/1-ÉSZ-É

É - 03

±0,00=104,45 mBf