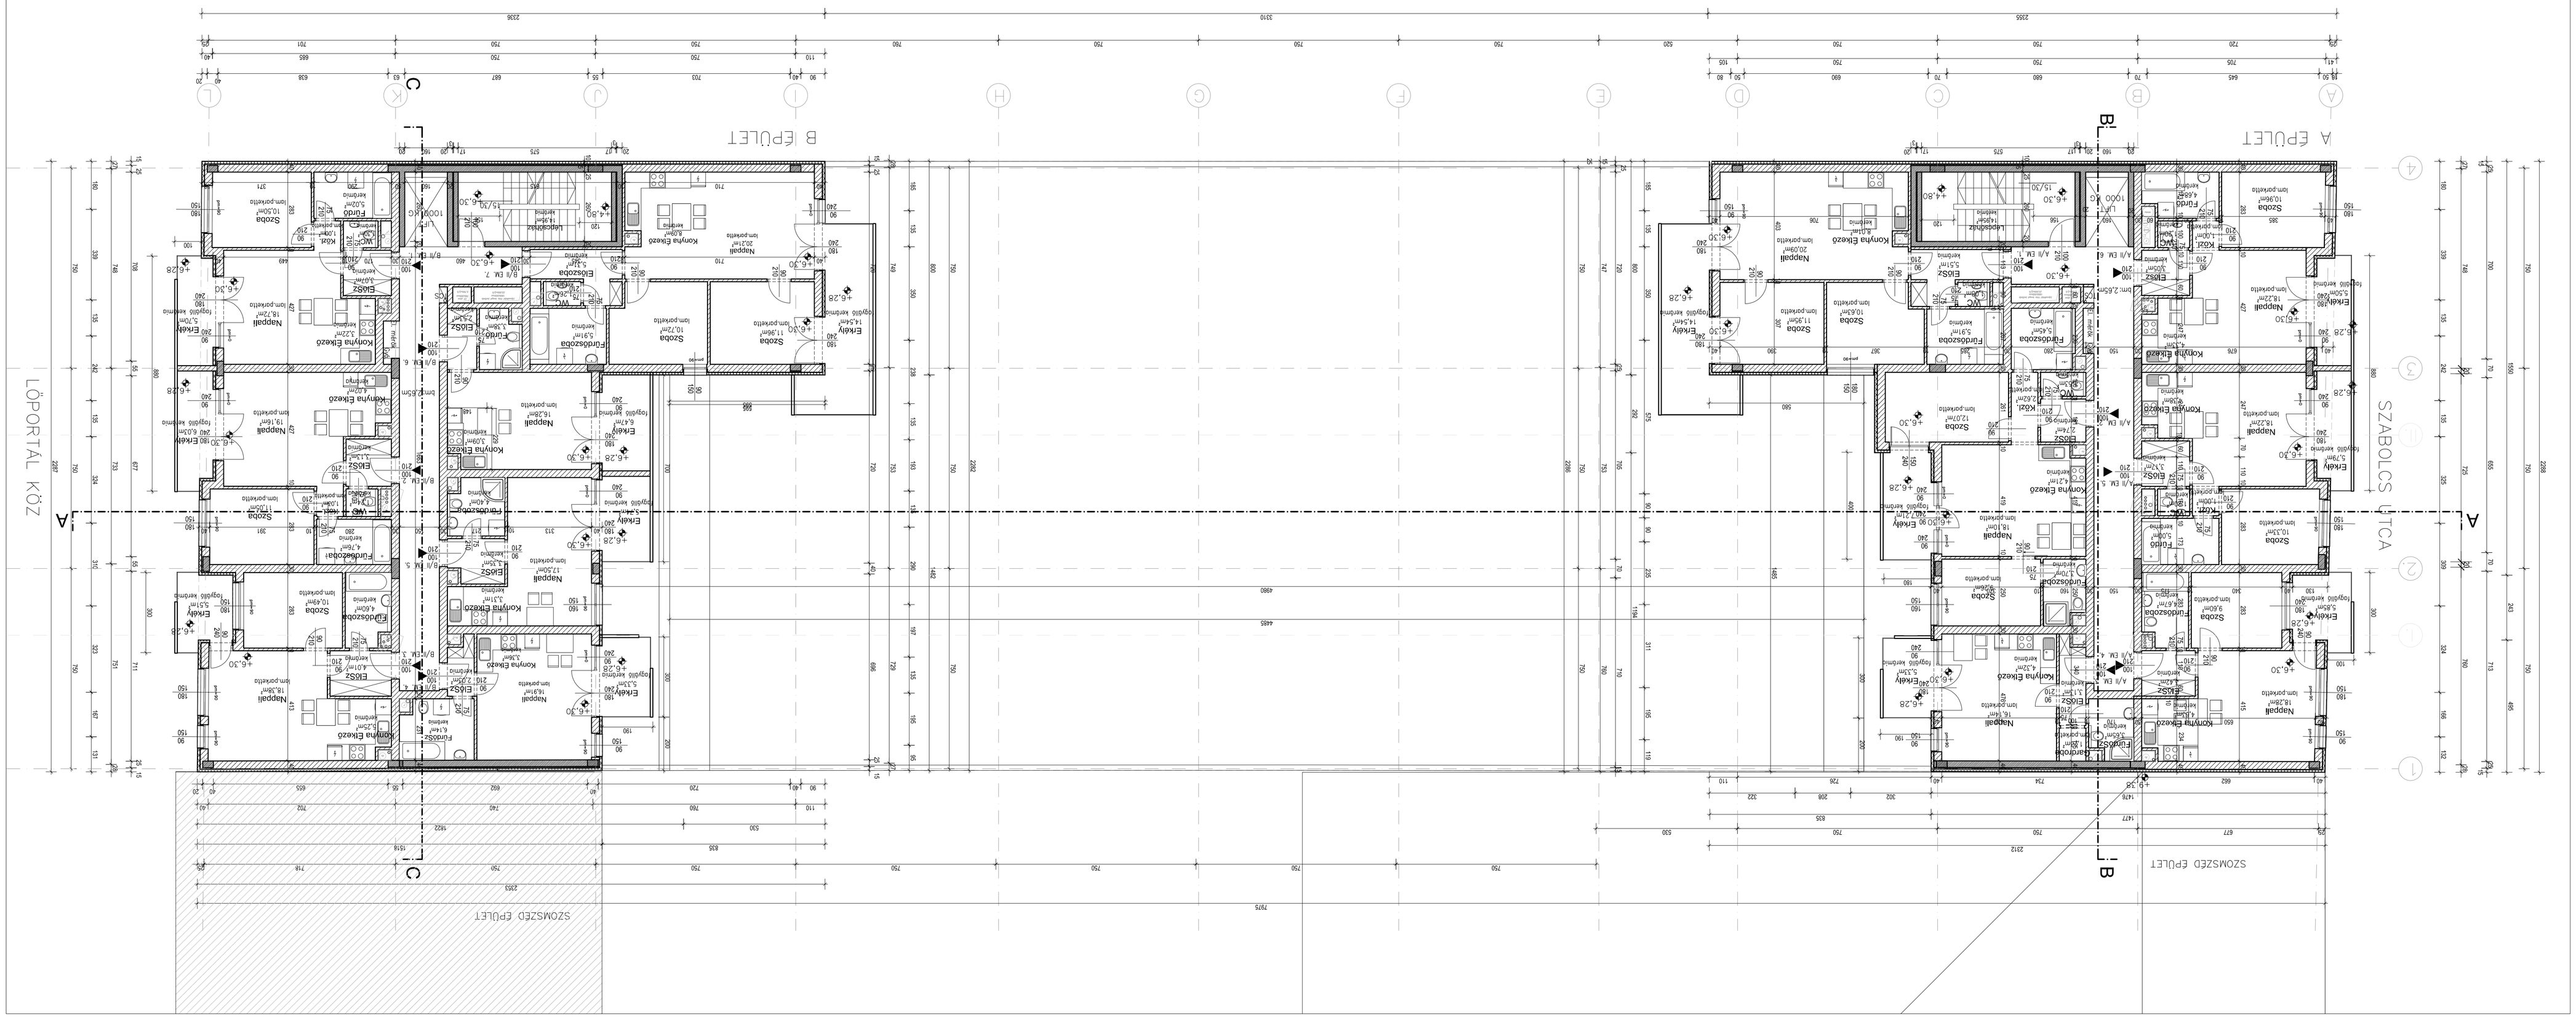

A Épület II. Emelet 1.

NÉV	BURKOLAT	TERÜLETEK
Előszoba	kerámia	5,51
Fürdőszoba	kerámia	5,91
Konyha Étkező	kerámia	8,01
Hálószoba	lam.parketta	20,09
Szoba	lam.parketta	11,96
Szoba	lam.parketta	10,63
Nappali	lam.parketta	18,10
Szoba	lam.parketta	12,07
WC	kerámia	1,53
Tárolóhát	kerámia	14,95
Folyosó	kerámia	30,09
		45,04

A Épület II. Emelet 2.

NÉV	BURKOLAT	TERÜLETEK
Előszoba	kerámia	2,74
Fürdőszoba	kerámia	3,70
Konyha Étkező	kerámia	4,71
Hálószoba	lam.parketta	2,62
Nappali	lam.parketta	9,60
Szoba	lam.parketta	9,38
Szoba	lam.parketta	12,07
WC	kerámia	1,53
Tárolóhát	kerámia	7,21
Előszoba	lagyalló kerámia	14,54
		59,67

A Épület II. Emelet 3.

NÉV	BURKOLAT	TERÜLETEK
Előszoba	kerámia	3,13
Fürdőszoba	kerámia	3,65
Konyha Étkező	kerámia	1,23
Hálószoba	lam.parketta	4,32
Nappali	lam.parketta	16,14
Szoba	lam.parketta	9,60
Szoba	lam.parketta	10,63
WC	kerámia	1,20
Tárolóhát	kerámia	5,33
Előszoba	lagyalló kerámia	5,23
		26,44
Előszoba	kerámia	3,17
		43,30

A Épület II. Emelet 4.

NÉV	BURKOLAT	TERÜLETEK
Előszoba	kerámia	3,42
Fürdőszoba	kerámia	4,67
Konyha Étkező	kerámia	4,63
Hálószoba	lam.parketta	9,60
Szoba	lam.parketta	16,28
Szoba	lam.parketta	10,63
WC	kerámia	1,20
Tárolóhát	kerámia	5,89
Előszoba	lagyalló kerámia	5,79
		40,65
Előszoba	kerámia	3,17
		43,82

A Épület II. Emelet 5.

NÉV	BURKOLAT	TERÜLETEK
Előszoba	kerámia	3,42
Fürdőszoba	kerámia	4,67
Konyha Étkező	kerámia	4,63
Hálószoba	lam.parketta	9,60
Szoba	lam.parketta	16,28
Szoba	lam.parketta	10,63
WC	kerámia	1,20
Tárolóhát	kerámia	5,89
Előszoba	lagyalló kerámia	5,79
		40,65
Előszoba	kerámia	3,17
		43,82

A Épület II. Emelet 6.

NÉV	BURKOLAT	TERÜLETEK
Előszoba	kerámia	3,05
Fürdő	kerámia	4,68
Konyha Étkező	kerámia	4,33
Hálószoba	lam.parketta	18,22
Szoba	lam.parketta	10,96
WC	kerámia	1,20
Előszoba	lagyalló kerámia	5,50
		43,44

KÖZÖS HELYISÉG TERÜLETI KIMUTATÁS

NÉV	BURKOLAT	TERÜLETEK
Folyosó	kerámia	28,45
Lépcsőház	kerámia	14,95
		44,41

B Épület II. Emelet 1.

NÉV	BURKOLAT	TERÜLETEK
Előszoba	kerámia	3,07
Fürdő	kerámia	5,02
Konyha Étkező	kerámia	3,22
Hálószoba	lam.parketta	18,72
Szoba	lam.parketta	10,50
WC	kerámia	1,30
Előszoba	lagyalló kerámia	5,70
		42,83

B Épület II. Emelet 2.

NÉV	BURKOLAT	TERÜLETEK
Előszoba	kerámia	3,13
Fürdőszoba	kerámia	4,76
Konyha Étkező	kerámia	4,02
Hálószoba	lam.parketta	19,16
Szoba	lam.parketta	11,05
WC	kerámia	1,24
Előszoba	lagyalló kerámia	6,03
		44,38

B Épület II. Emelet 3.

NÉV	BURKOLAT	TERÜLETEK
Előszoba	kerámia	4,01
Fürdőszoba	kerámia	4,60
Konyha Étkező	kerámia	5,25
Hálószoba	lam.parketta	18,38
Szoba	lam.parketta	10,49
Előszoba	lagyalló kerámia	5,51
		42,73

B Épület II. Emelet 4.

NÉV	BURKOLAT	TERÜLETEK
Előszoba	kerámia	2,03
Fürdőszoba	kerámia	6,14
Konyha Étkező	kerámia	3,36
Hálószoba	lam.parketta	16,91
Szoba	lam.parketta	28,45
Előszoba	lagyalló kerámia	5,33
		28,45

B Épület II. Emelet 5.

NÉV	BURKOLAT	TERÜLETEK
Előszoba	kerámia	3,35
Fürdőszoba	kerámia	4,40
Konyha Étkező	kerámia	3,31
Hálószoba	lam.parketta	17,60
Szoba	lagyalló kerámia	5,74
		28,37

B Épület II. Emelet 6.

NÉV	BURKOLAT	TERÜLETEK
Előszoba	kerámia	2,53
Előszoba	kerámia	3,38
Konyha Étkező	kerámia	3,09
Hálószoba	lam.parketta	16,28
Szoba	lam.parketta	6,47
		28,38

B Épület II. Emelet 7.

NÉV	BURKOLAT	TERÜLETEK
Előszoba	kerámia	5,31
Fürdőszoba	kerámia	5,91
Konyha Étkező	kerámia	8,09
Hálószoba	lam.parketta	20,21
Szoba	lam.parketta	11,96
Szoba	lam.parketta	10,72
WC	kerámia	1,78
Előszoba	lagyalló kerámia	14,54
		63,46

73 LAKÁSOS LAKÓÉPÜLET

1134 Budapest, Szabolcs utca 20

HRSZ. 28142/1

ÉPÍTTEK:
NCC
Szabolcs utca Ingatlanforgalmazó Kft.
1061 Budapest Király utca 14. 4em.5.

TERVEZŐK:
ÉPÍTÉSZET: UV Építész Stúdió Kft.
1033 Budapest, Bécsi út 14/b.
Telefax: 430-0013
E-mail: uvdesign@uvdesign.hu
Ugrin László É1-01-2273

II. EMELETI ALAPRAJZ

M=1:100

2016.10.03. UV-2016/1-4-SZ-E

E - 04

±0,00=104,45 mBf